


# TERRAN

OTTHON A JÖVŐBEN

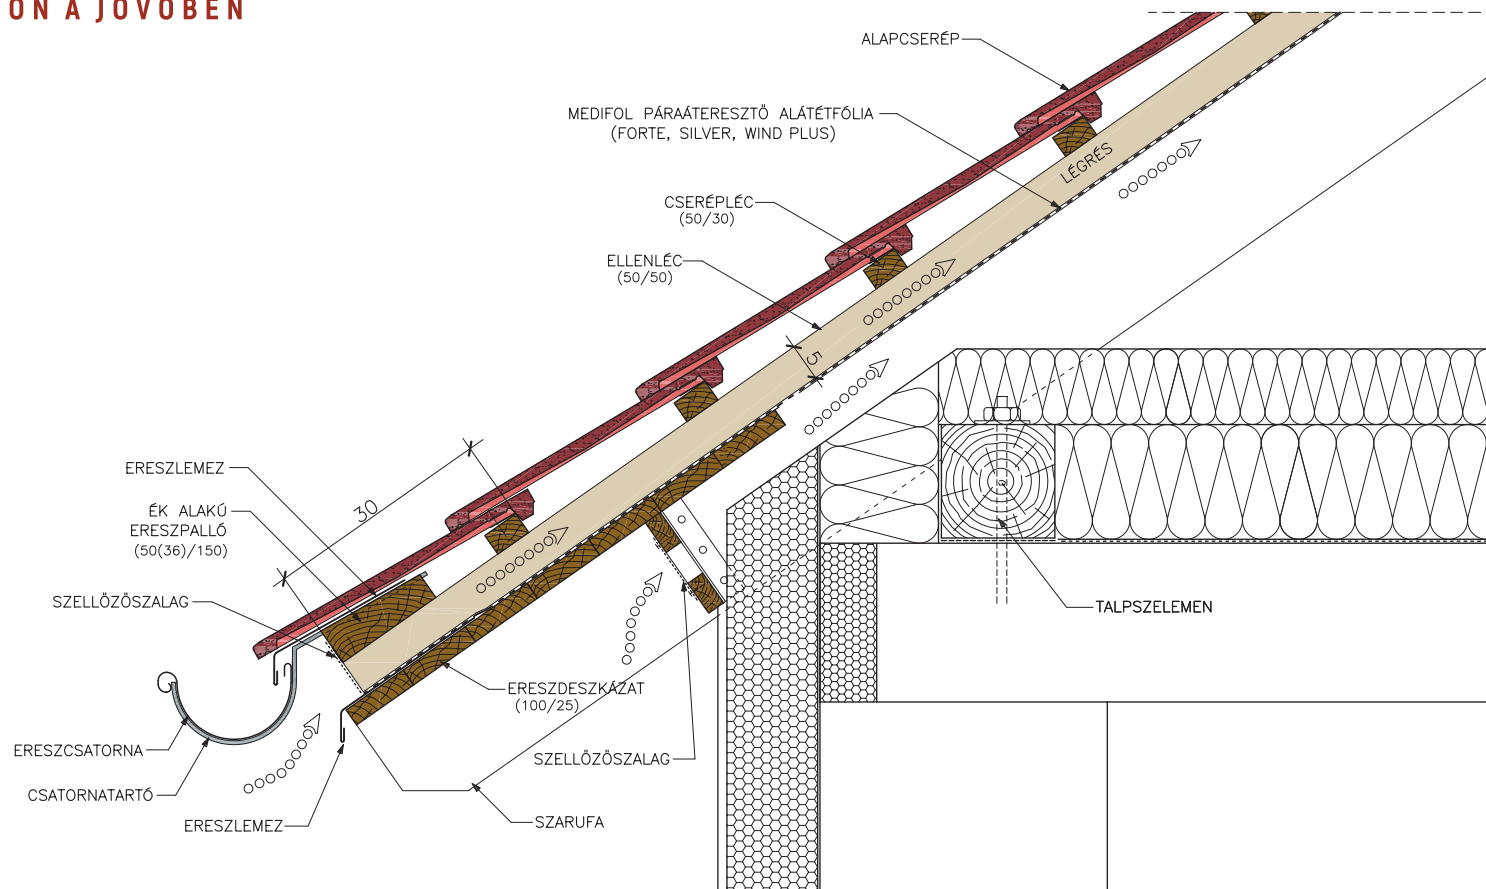

## ERESZ RÉSZLET ER-S2XA

KÉTSZERES SZELLŐZTETÉSŰ TETŐ  
SÍK PROFILÚ CSERÉPPEL  
(RUNDO; ZENIT)

2019

A MEGADOTT CSOMÓPONT NEM HELYETTESITI A KELLŐ RÉSZLETEZETTSÉGŰ KIVITELI TERVET ÉS NEM MENTESÍTHETI A TERVEZŐT ÉS KIVITELEZŐT A KONKRÉT ÉPÜLETRE VONATKOZÓ FELELŐSSÉGE ALÓL. A KÖZREADOTT INFORMÁCIÓKKAL A GYÁRTÓ SEMMILYEN FELELŐSSÉGET NEM VÁLLAL AZ ELKÉSZÜLŐ ÉPÜLETSZERKEZETEKÉRT.

