


TERRAN

OTTHON A JÖVŐBEN

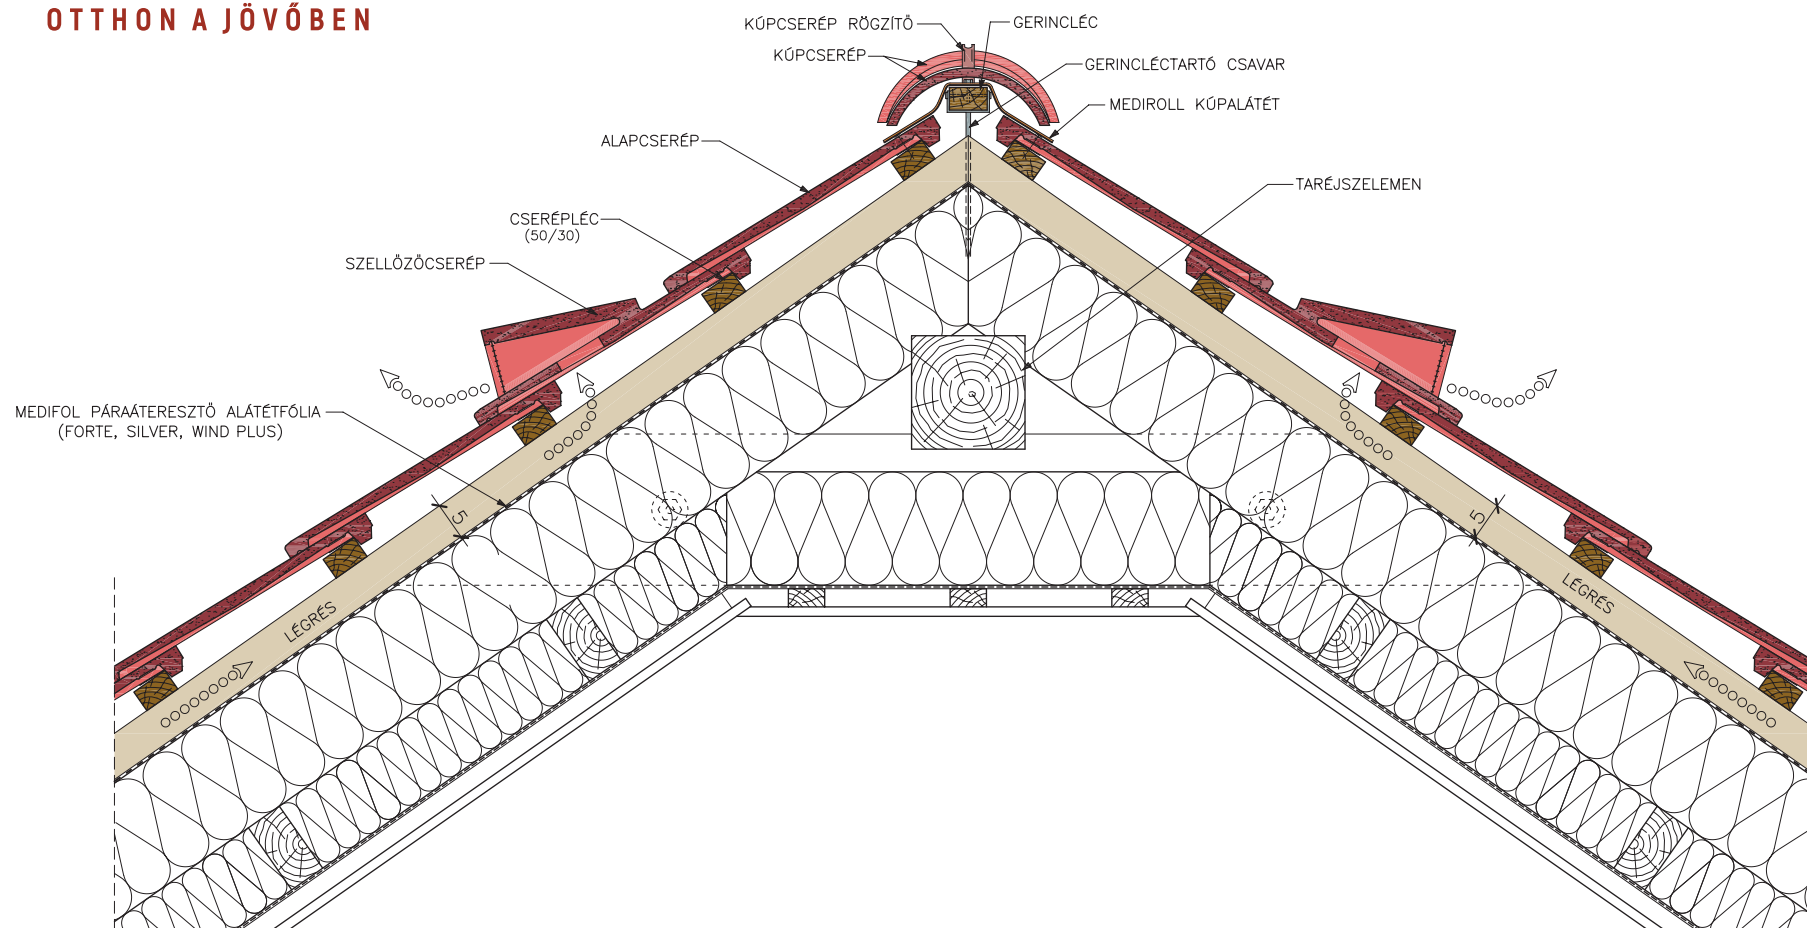

TARÉJ RÉSZLET
TA-S1XA

2019

EGYSZERES SZELLŐZTETÉSŰ TETŐ
SIK PROFILÚ CSERÉPPAL
(RUNDO; ZENIT)

A MEGADOTT CSOMÓPONT NEM HELYETTESITI A KELLŐ RÉSZLETEZETTSÉGŰ KIVETELI TERVET ÉS NEM MENTESÍTHETI A TERVEZŐT ÉS KIVITELEZŐT A KONKRÉT ÉPÜLETRE VONATKOZÓ FELELŐSSÉGE ALÓL. A KÖZREADOTT INFORMÁCIÓKKAL A GYÁRTÓ SEMMILYEN FELELŐSSÉGET NEM VÁLLAL AZ ELKÉSZÜLŐ ÉPÜLETSZERKEZETEKÉRT.

