


# TERRAN

OTTHON A JÖVŐBEN

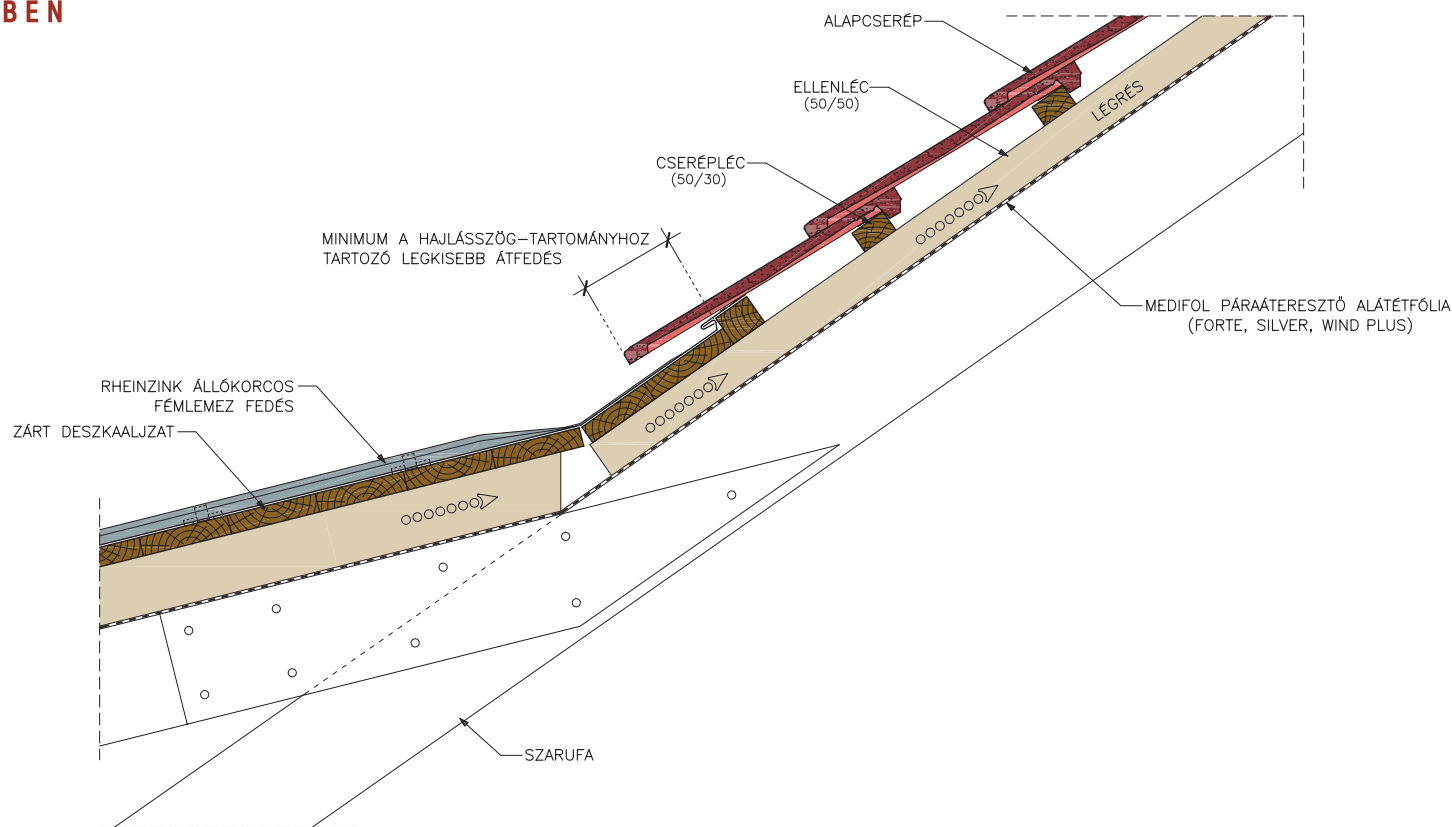


FORRÁS: RHEINZINK SZEGÉLYEZÉSEK, LETAKARÁSOK

TETŐHAJLÁSSZÖGTÖRÉS KIS LEJTÉSŰ  
FÉMLEMEZ FEDÉSSEL  
(FÉMLEMEZFEDÉS ALATT ÁTVEZETETT ALÁTÉTHÉJAZATTAL)

KÉTSZERES SZELLŐZTETÉSŰ TETŐ  
SÍK PROFILÚ CSERÉPPAL  
(RUNDO; ZENIT)

A MEGADOTT CSOMÓPONT NEM HELYETTESITI A KELLŐ RÉSZLETEZETTSÉGŰ KIVITELI TERVET ÉS NEM MENTESITHETI A TERVEZŐT ÉS KIVITELEZŐT A KONKRÉT ÉPÜLETRE VONATKOZÓ FELELŐSSÉGE ALÓL. A KÖZREADOTT INFORMÁCIÓKKAL A GYÁRTÓ SEMMILYEN FELELŐSSÉGET NEM VÁLLAL AZ ELKÉSZÜLŐ ÉPÜLETSZERKEZETEKÉRT.

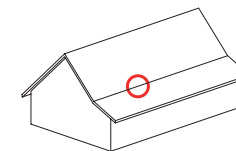

2019

FF-S2XA