


TERRAN

OTTHON A JÖVŐBEN

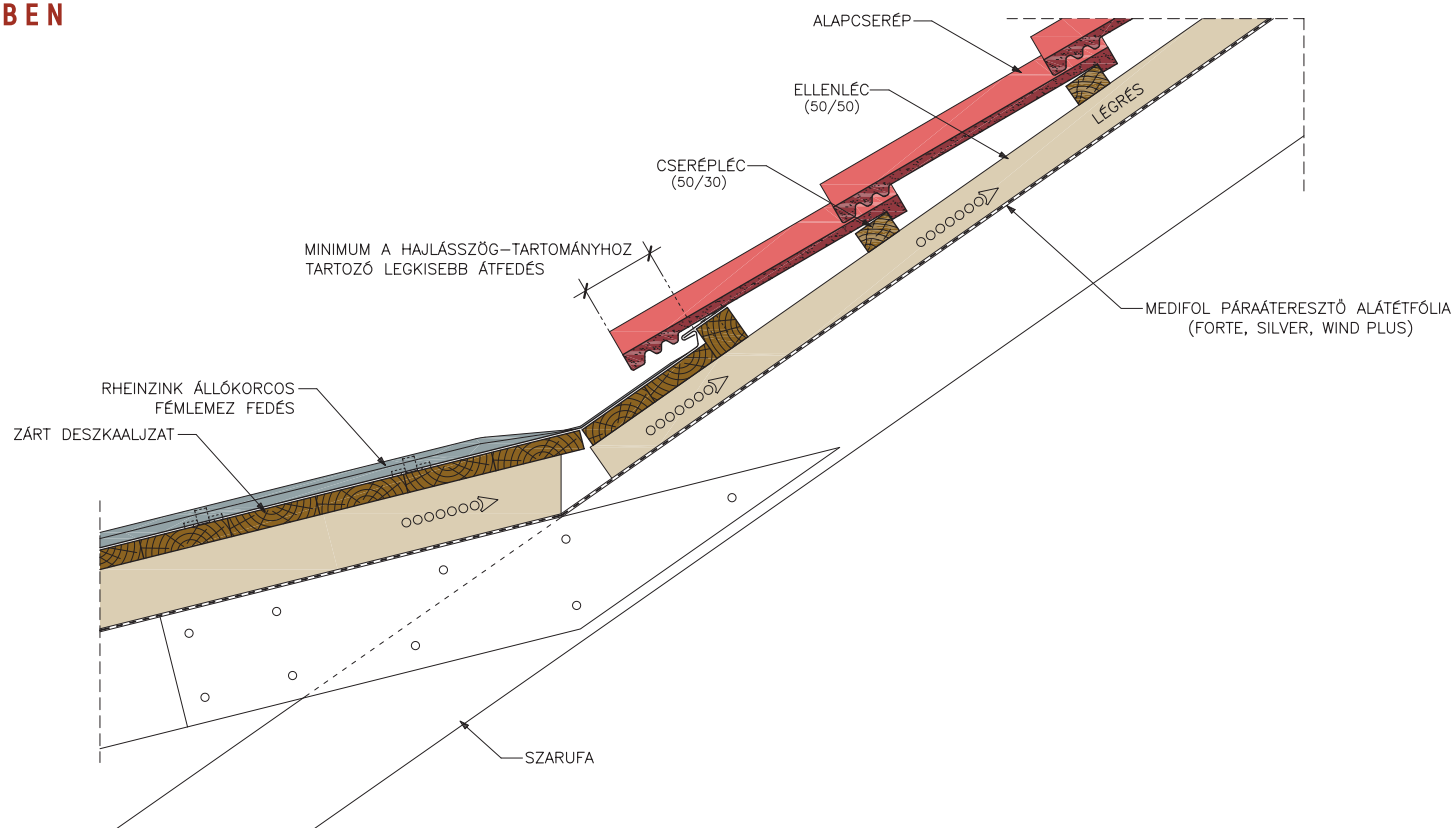


FORRÁS: RHEINZINK SZEGÉLYEZÉSEK, LETAKARÁSOK

TETŐHAJLÁSSZÖGTÖRÉS KIS LEJTÉSŰ
FÉMLEMEZ FEDÉSSEL
(FÉMLEMEZFEDÉS ALATT ÁTVEZETETT ALÁTÉTHÉJAZATTAL)

EGYSZERES SZELLŐZTETÉSŰ
TETŐ HULLÁMOS PROFILÚ
CSERÉPPAL
(DANUBIA; STANDARD;
COPPO 2018; SYNUS)

AZ ÁBRÁN A DANUBIA, STANDARD, COPPO 2018 CSERÉPPAL TÖRTÉNŐ FEDÉS
LÁTHATÓ. A SYNUS CSERÉP 2 MM-REL ALACSONYABB.
(PROFILMAGASSÁG: STANDARD, DANUBIA, COPPO 2018: 35MM; SYNUS: 33MM)

A MEGADOTT CSOMÓPONT NEM HELYETTESITI A KELLŐ RÉSZLETEZETTSÉGŰ KIVITELI
TERVET ÉS NEM MENTESÍTHETI A TERVEZŐT ÉS KIVITELEZŐT A KONKRÉT ÉPÜLETRE
VONATKOZÓ FELELŐSSÉGE ALÓL. A KÖZREADOTT INFORMÁCIÓKKAL A GYÁRTÓ
SEMmilyen FELELŐSSÉGET NEM VÁLLAL AZ ELKÉSZÜLŐ ÉPÜLETSZERKEZETEKÉRT.

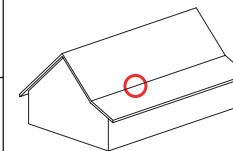

2019

FF-H2XA